




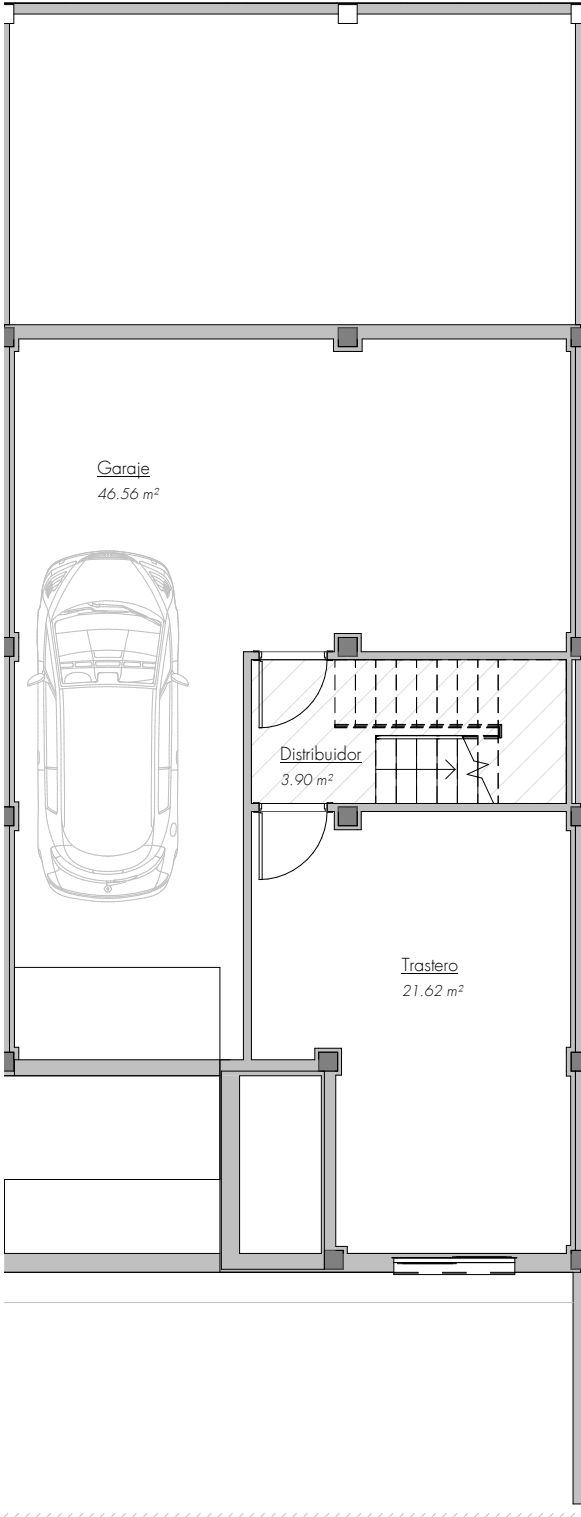

PLANTA DE SÓTANO
1 : 100

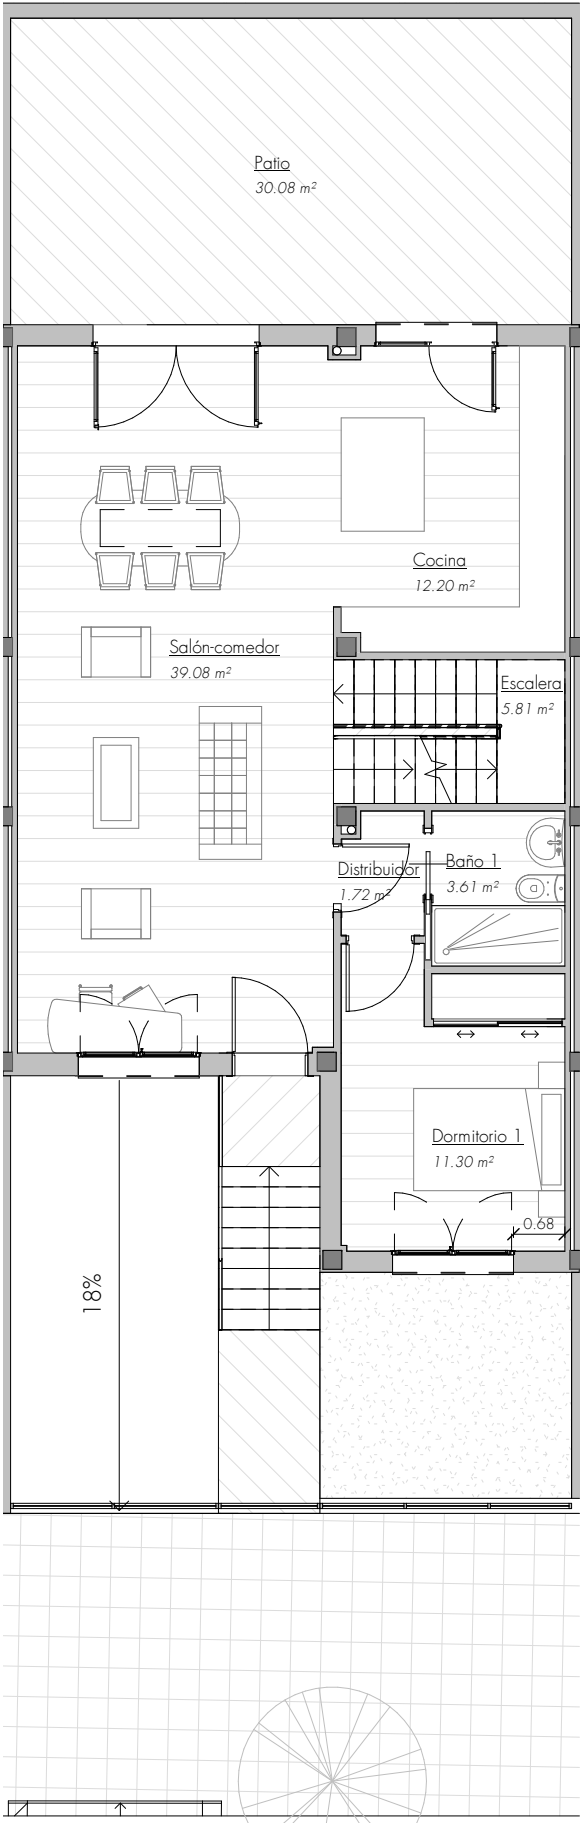

PLANTA BAJA
1 : 100

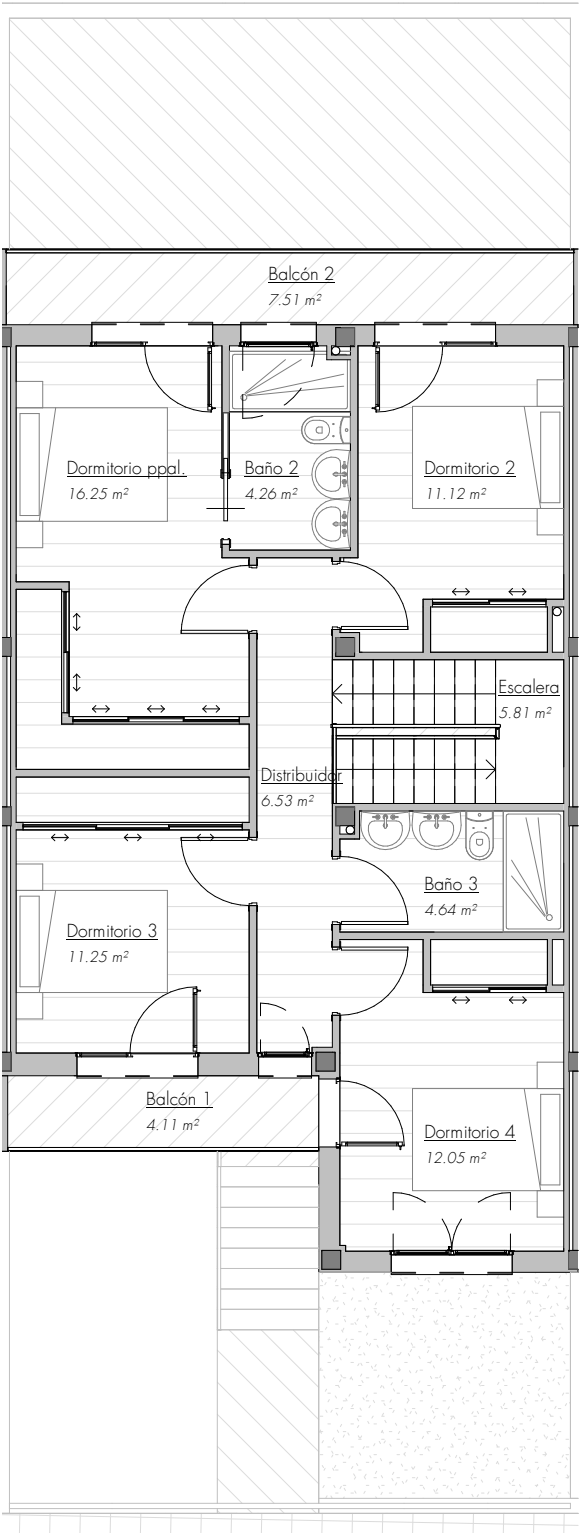

PLANTA ALTA
1 : 100

7 viviendas adosadas en Vistahermosa

C/ Juan Sebastián Bach - CÁCERES

Sustituye a:

Plano nº:

Plano:

DISTRIBUCIÓN Y USOS
Vivienda tipo 1. Plantas

A06

Fecha: Mayo de 2025


Escala: 1 : 100

ANDRÉS GONZÁLEZ GUERRA, S.L.


Javier García Pérez / Javier Muriel Iglesias

Promotor


Arquitectos

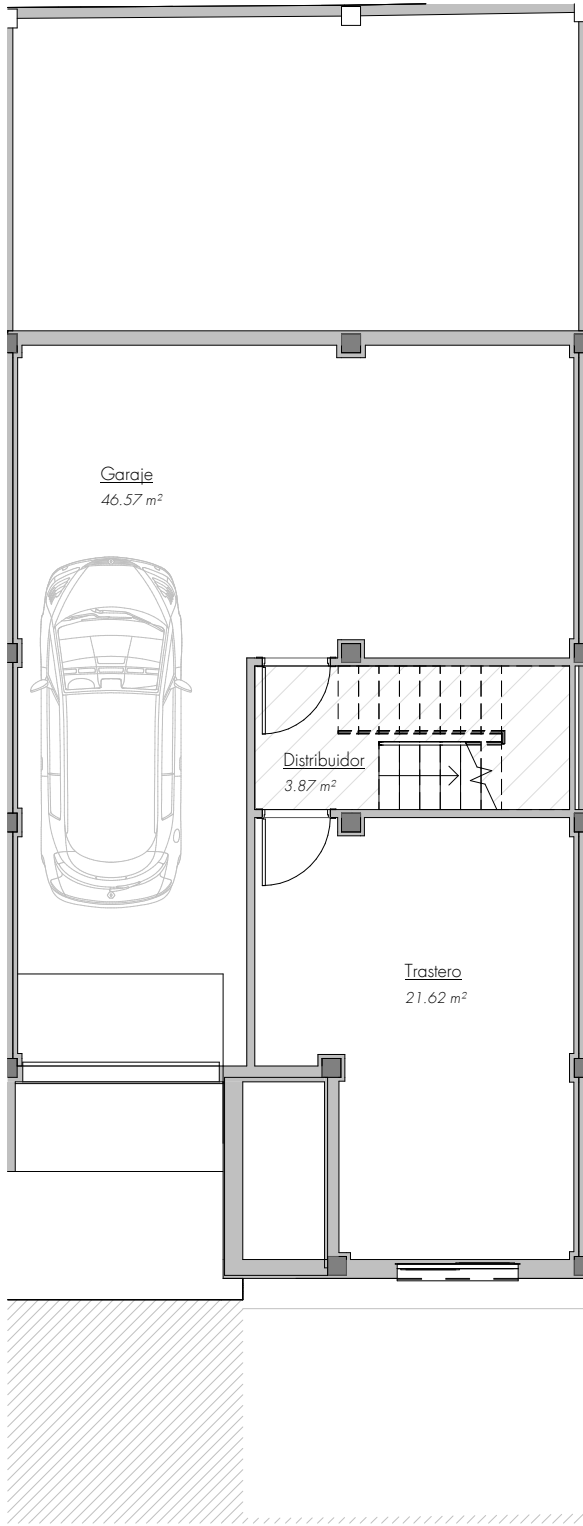

PLANTA DE SÓTANO
1 : 100

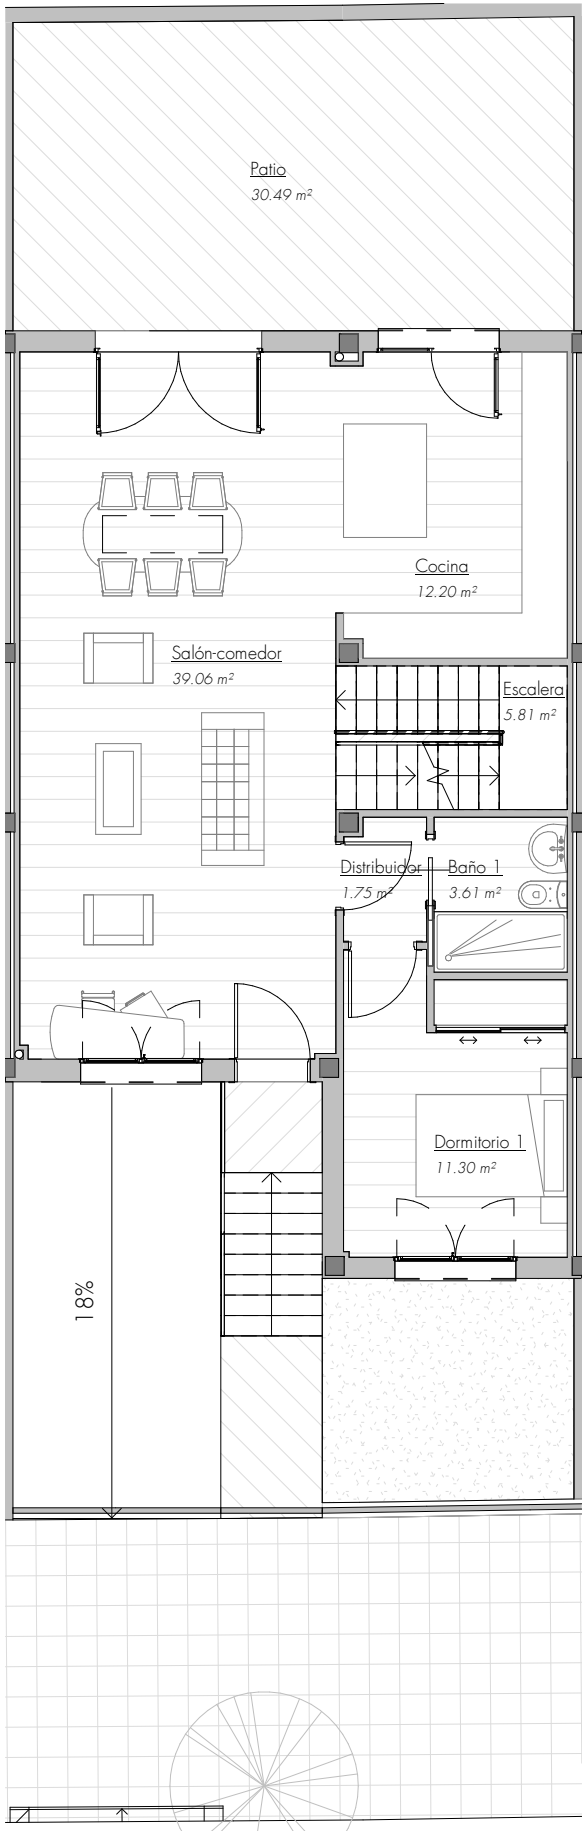

PLANTA BAJA
1 : 100

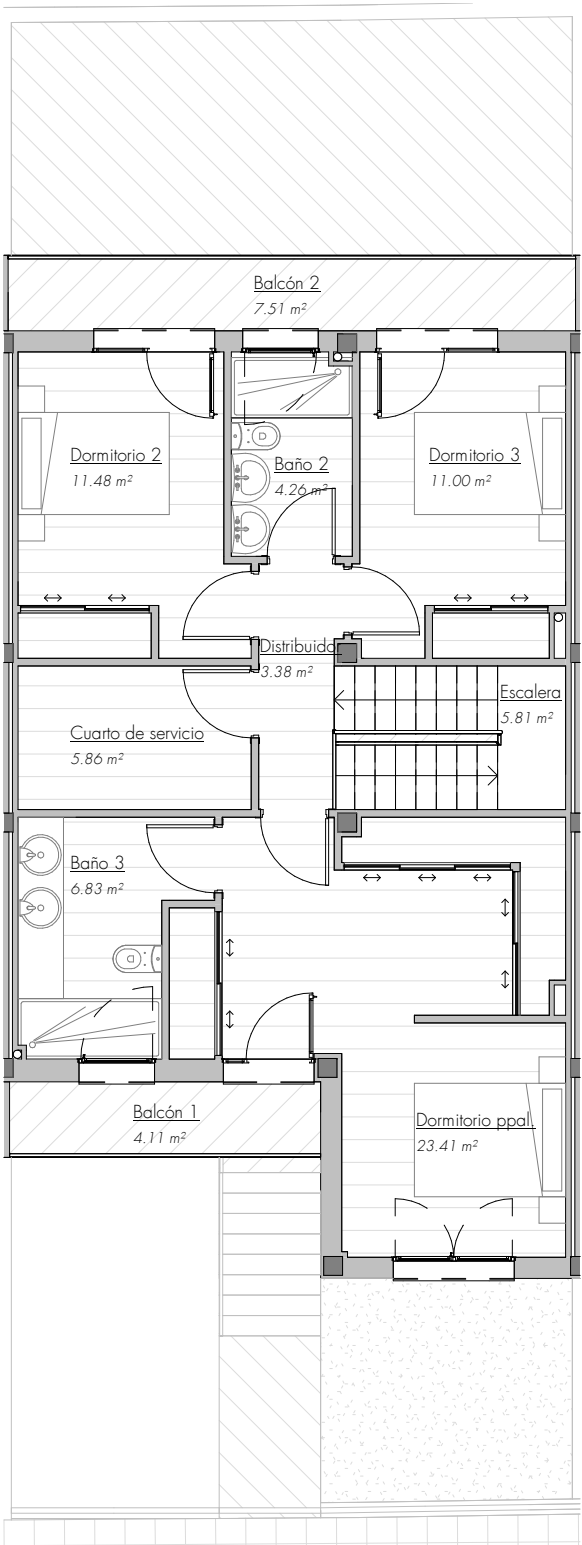

PLANTA ALTA
1 : 100

7 viviendas adosadas en Vistahermosa

C/ Juan Sebastián Bach - CÁCERES

Sustituye a:

Plano nº:

Plano:

DISTRIBUCIÓN Y USOS
Vivienda tipo 2. Plantas

Fecha: Mayo de 2025

Escala:


1 : 100

ANDRÉS GONZÁLEZ GUERRA, S.L.


Javier García Pérez / Javier Muriel Iglesias

Promotor


Arquitectos

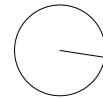


A08

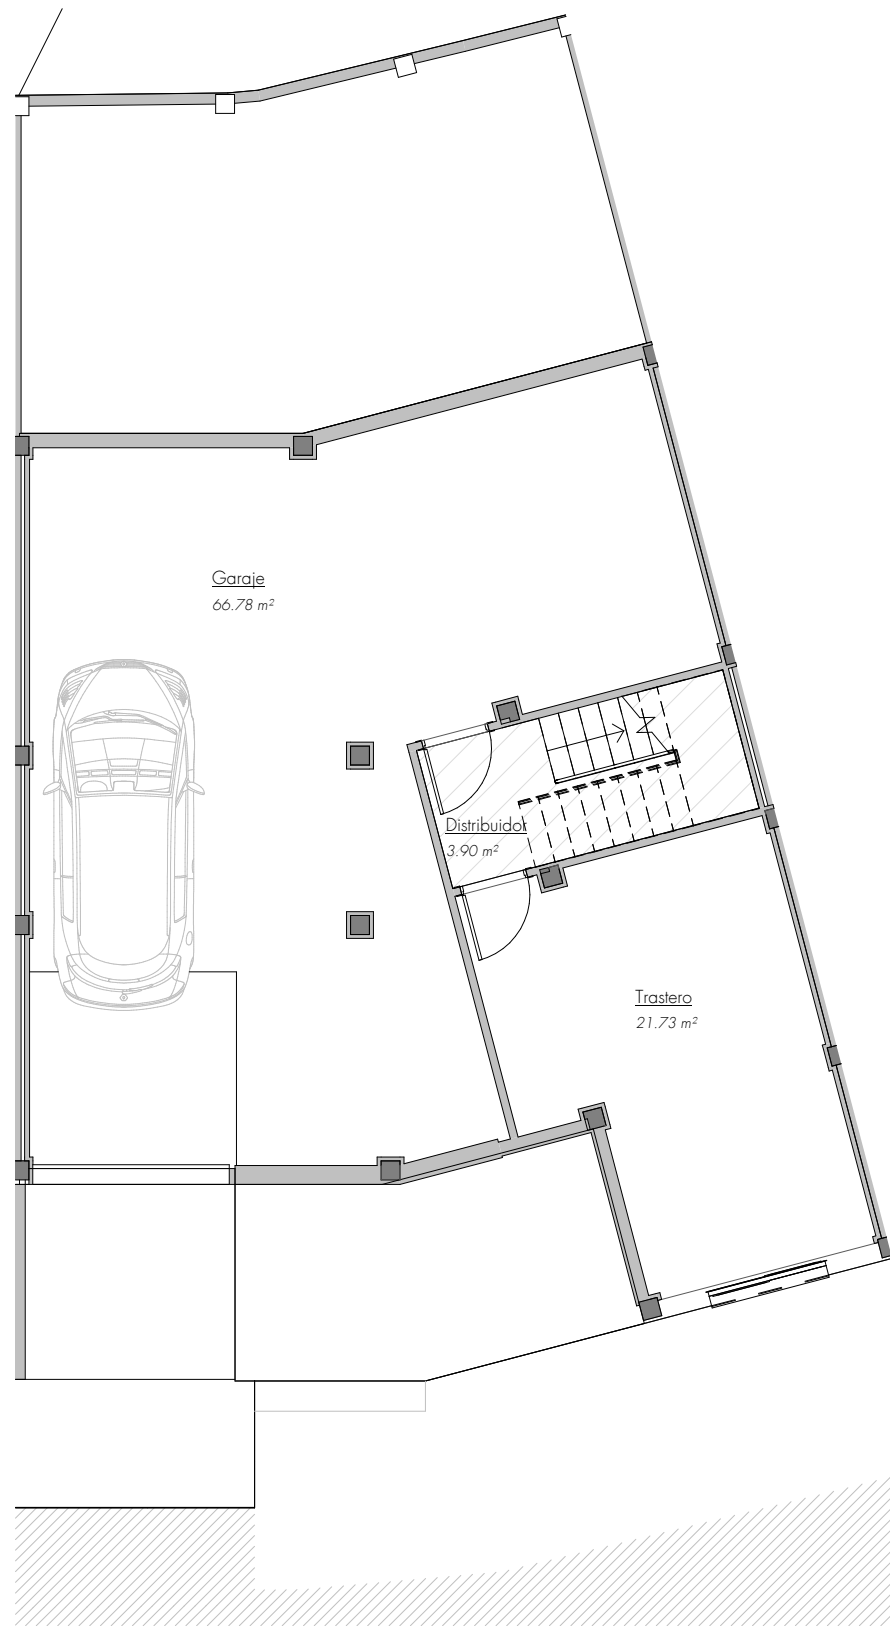

PLANTA DE SÓTANO
1 : 100

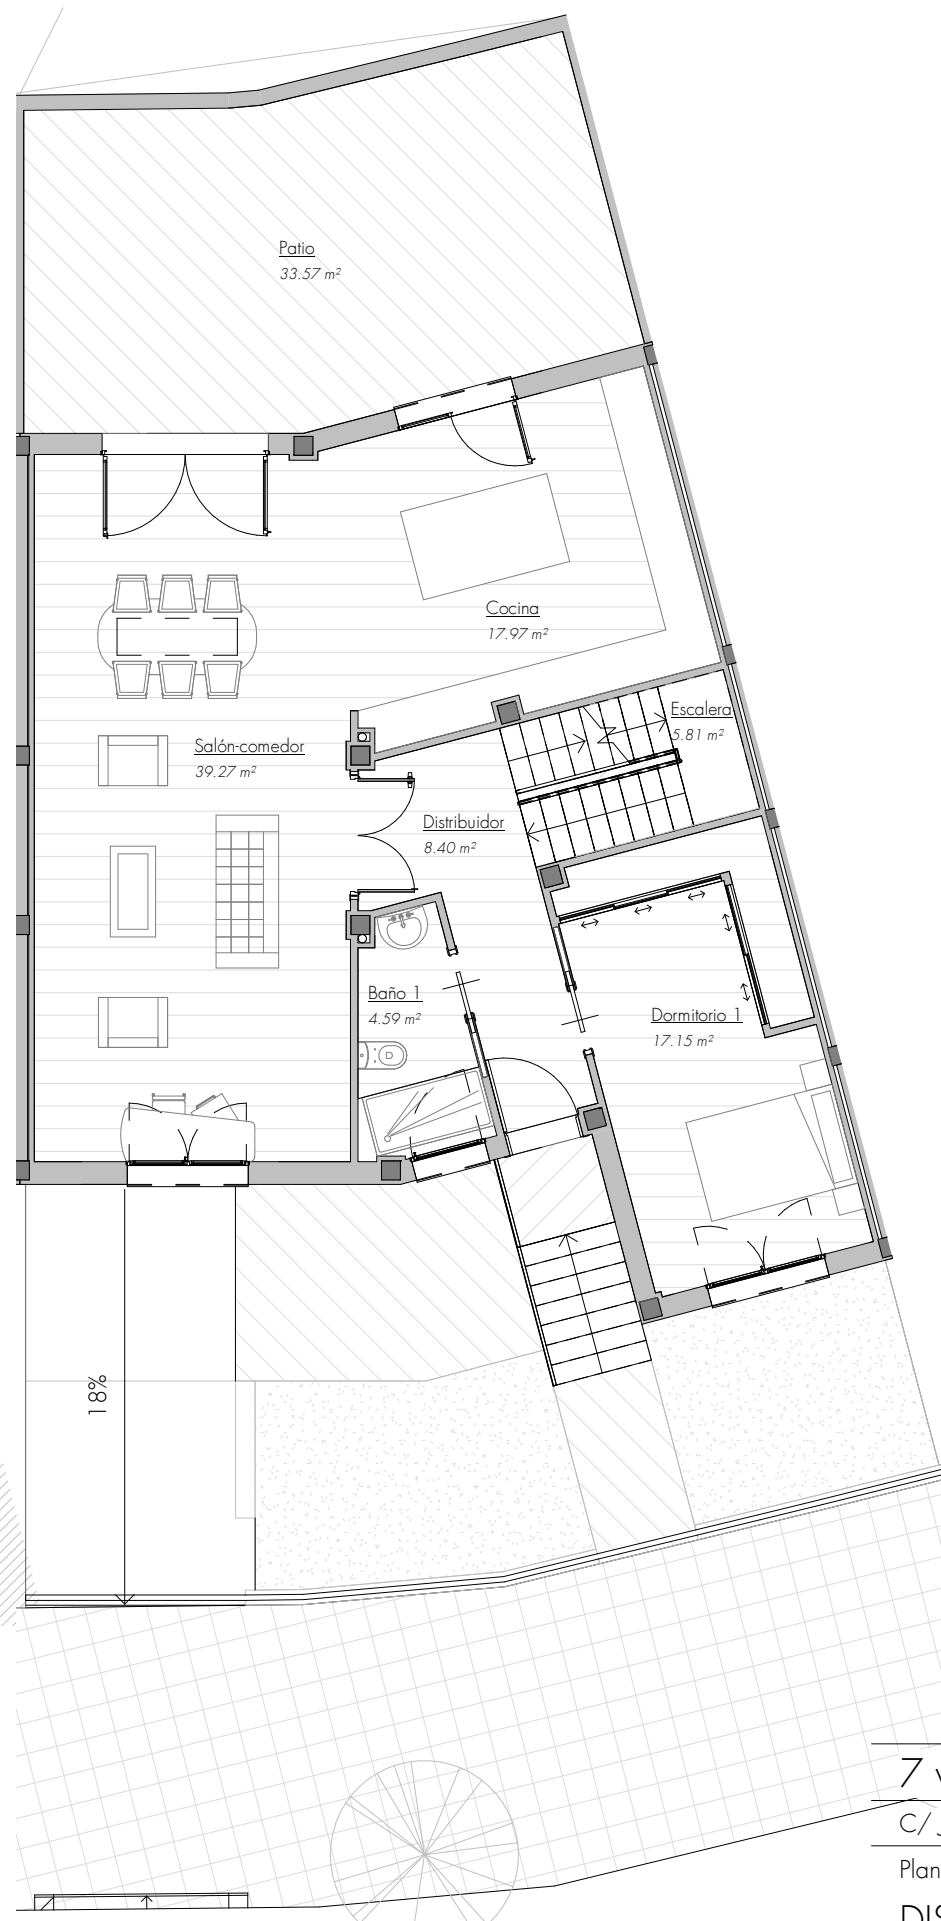

PLANTA BAJA
1 : 100

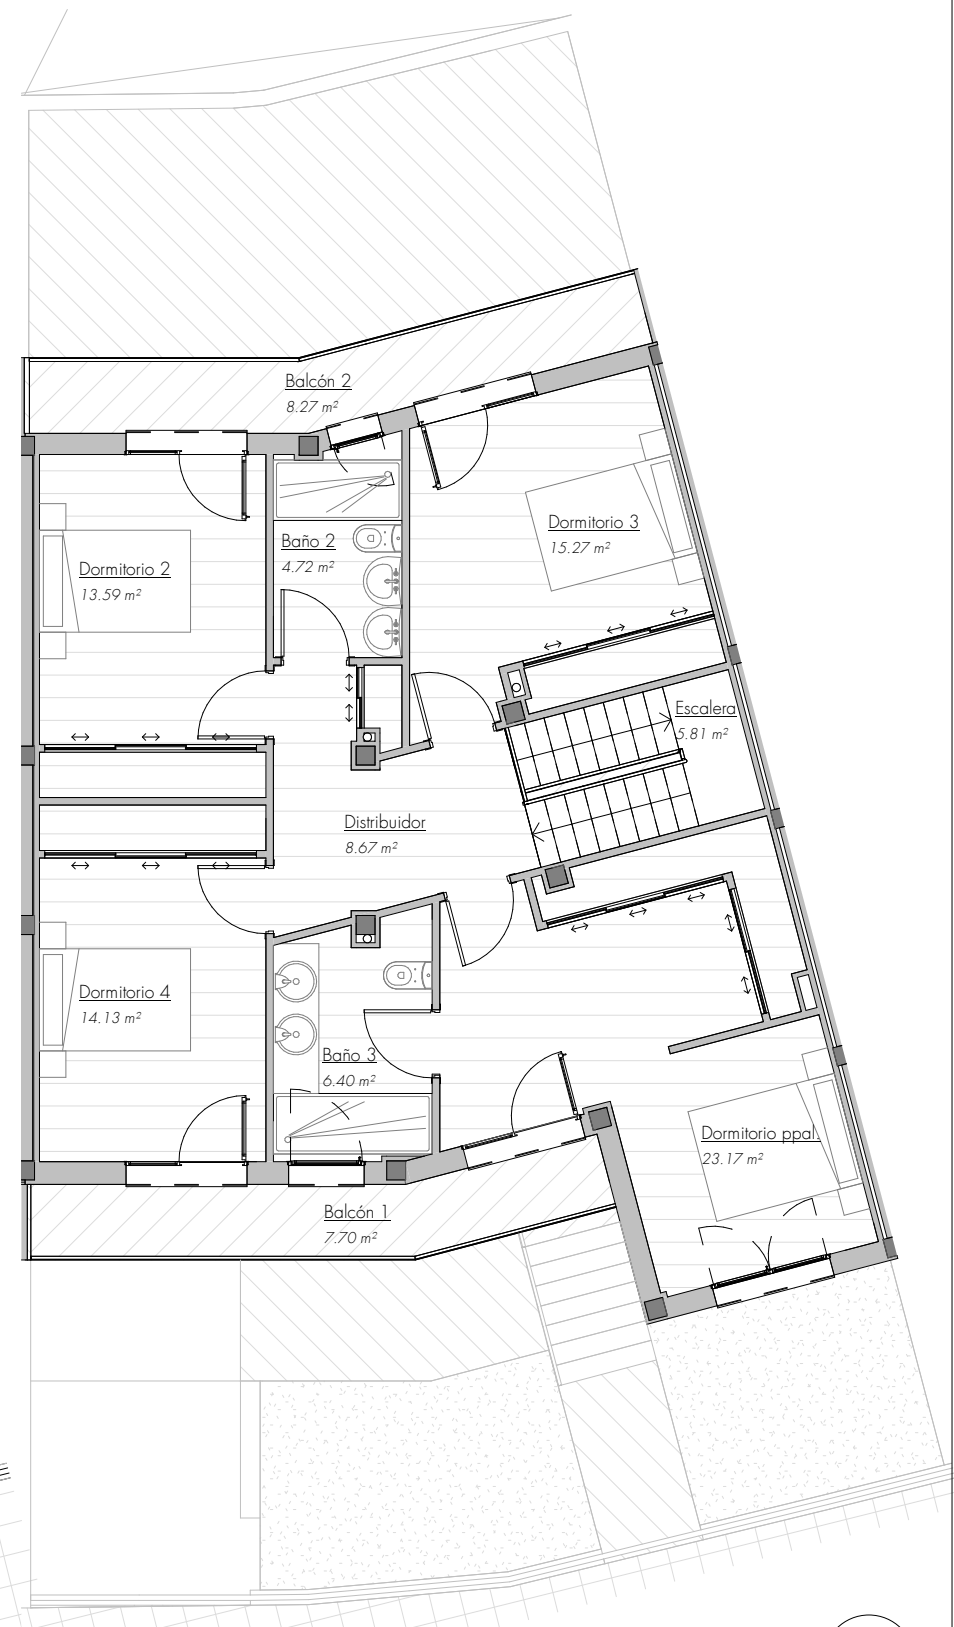

PLANTA ALTA
1 : 100

7 viviendas adosadas en Vistahermosa

C/ Juan Sebastián Bach - CÁCERES

Sustituye a:

Plano n°:

Plano:

DISTRIBUCIÓN Y USOS Vivienda tipo 3. Plantas

Fecha: Mayo de 2025

Escala: 1 : 100

ANDRÉS GONZÁLEZ GUERRA, S.L.

Javier García Pérez / Javier Muriel Iglesias

Promotor

Arquitectos

A10